
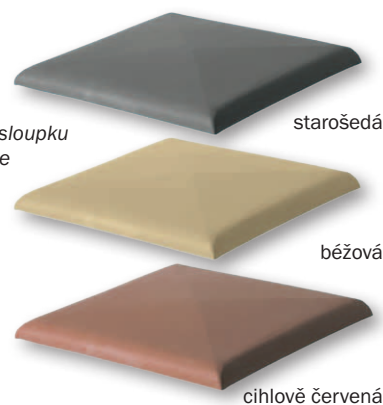


## HLAVICE SLOUPKU ČTVERCOVÉ

objednáací číslo	Maximální půdorysný rozměr sloupku (mm)	Maximální krycí rozměr hlavice (mm)	Vnější rozměr hlavice (mm)
A1	215 x 215	215 x 215	285 x 285
A2	250 x 250	250 x 250	320 x 320
A3	290 x 290	290 x 290	360 x 360
B1	330 x 330	330 x 330	400 x 400
B2	380 x 380	380 x 380	450 x 450
B3	440 x 440	440 x 440	510 x 510
C2	510 x 510	510 x 510	580 x 580


legenda k tabulce

a - maximální půdorysný rozměr sloupku  
b - maximální krycí rozměr hlavice  
c - vnější rozměr hlavice

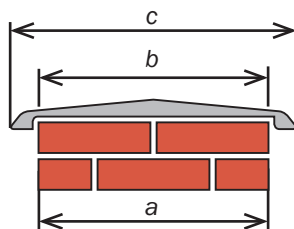

## HLAVICE SLOUPKU OBDÉLNÍKOVÉ

objednáací číslo	Maximální půdorysný rozměr sloupku (mm)	Maximální krycí rozměr hlavice (mm)	Vnější rozměr hlavice (mm)
D1	330 x 215	330 x 215	400 x 285
D2	380 x 250	380 x 250	450 x 320
D3	440 x 290	440 x 290	510 x 360
E1	440 x 215	440 x 215	510 x 285
E2	510 x 250	510 x 250	580 x 320
E3	590 x 290	590 x 290	660 x 360
F1	440 x 330	440 x 330	510 x 400
F2	510 x 380	510 x 380	580 x 450
F3	590 x 440	590 x 440	660 x 510


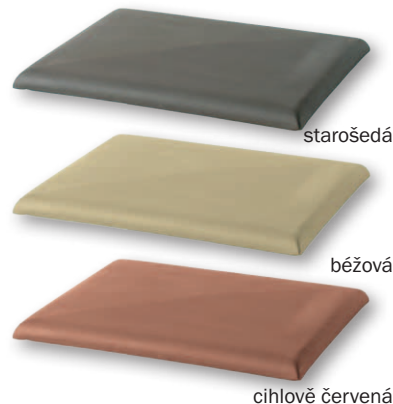


## KRYCÍ DESKY


objednáací číslo	Maximální šířka soklu (mm)	Maximální krycí šířka desky (mm)	Vnější rozměr krycí desky (mm)
KD 105	105	105	175 x 250
KD 125	125	125	195 x 250
KD 150	150	150	220 x 250
KD 220	220	220	290 x 250
KD 260	260	260	330 x 250
KD 300	300	300	370 x 250
KD 330	330	330	400 x 250
KD 400	400	400	470 x 250
KD 440	440	440	510 x 250

legenda k tabulce


a - maximální šířka soklu  
b - maximální krycí šířka desky  
c - vnější rozměr krycí desky

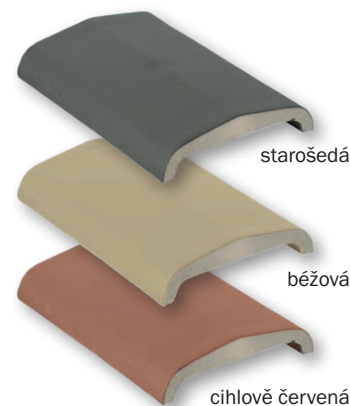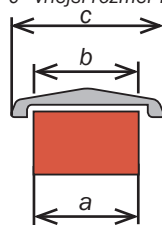


## KRYCÍ DESKY - TVAROVÉ DOPLŇKY

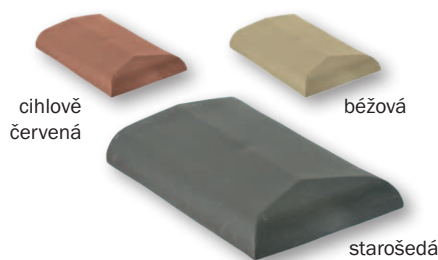

Krycí deska ukončovací,  
krycí šířka 105-300 mm

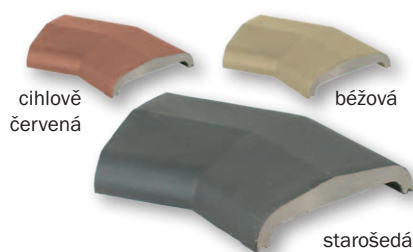


Krycí deska rohová 45°,  
krycí šířka 105-300 mm \*

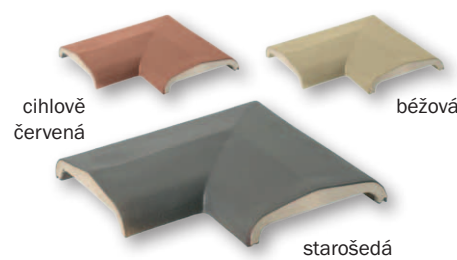


Krycí deska rohová 90°,  
krycí šířka 105-300 mm \*

## PŘÍKLAD SESTAVENÍ SLOUPKŮ

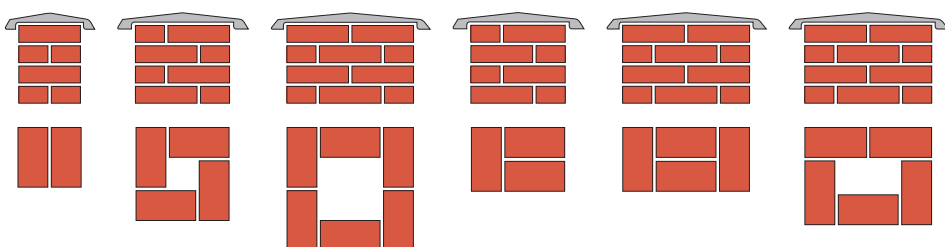

\* u rozměrů od 300 mm  
je rohový prvek lepený  
ze dvou kusů

## PARAPETY

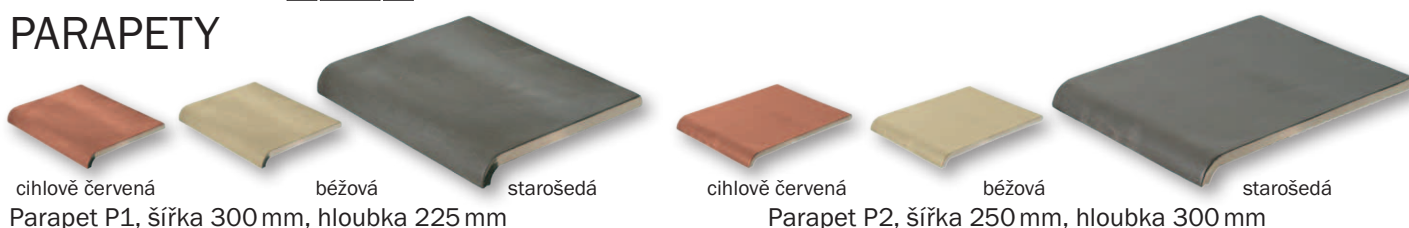

Parapet P1, šířka 300 mm, hloubka 225 mm

Parapet P2, šířka 250 mm, hloubka 300 mm